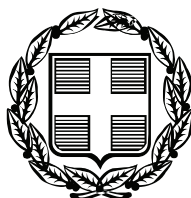


ΕΦΗΜΕΡΙΣ ΤΗΣ ΚΥΒΕΡΝΗΣΕΩΣ

ΤΗΣ ΕΛΛΗΝΙΚΗΣ ΔΗΜΟΚΡΑΤΙΑΣ

ΤΕΥΧΟΣ ΤΕΤΑΡΤΟ **Αρ. Φύλλου 998**

23 Νοεμβρίου 2006

ΠΕΡΙΕΧΟΜΕΝΑ

ΑΠΟΦΑΣΕΙΣ

ΑΠΟΦΑΣΕΙΣ

Αριθμ. 901 (1)

Κήρυξη ως αναδασωτέας, εκτάσεως εμβαδού 8,725 στρεμμάτων στη θέση «Κουνόπετρα» περιοχής, Κατωγής περιφέρειας Δήμου Παλικής Νομού Κεφαλληνίας.

Ο ΓΕΝΙΚΟΣ ΓΡΑΜΜΑΤΕΑΣ
ΠΕΡΙΦΕΡΕΙΑΣ ΙΟΝΙΩΝ ΝΗΣΙΩΝ

Έχοντας υπόψη:

1. Τις περί Διοικητικής αποκέντρωσης διατάξεις του ν. 3200/1955, όπως τροποποιήθηκε και συμπληρώθηκε μεταγενέστερα με το ν.δ. 532/1970.

2. Τις διατάξεις του άρθρου 117 παρ. 3 του Συντάγματος.

3. Τις διατάξεις του ν. 998/1979 «περί προστασίας των δασών και των δασικών εν γένει εκτάσεων της χώρας» και συγκεκριμένα:

α) Του άρθρου 38 παρ. 1.

β) Του άρθρου 41 παρ. 1.

4. Τις διατάξεις του ν. 3208/2003 «Προστασία των δασικών οικοσυστημάτων, κατάρτιση δασολογίου, ρύθμιση εμπραγμάτων δικαιωμάτων επί δασών και δασικών εν γένει εκτάσεων και άλλες διατάξεις».

5. Τις διαταγές του Υπουργείου Γεωργίας αριθμ.:

α) 160417/1180/8.7.1980 και β) 182447/3049/24.9.1980.

6. Τον ν. 2218/13.6.1994 «Περί ίδρυσης Νομαρχιακής Αυτοδιοίκησης, τροποποίησης διατάξεων για την πρωτοβάθμια αυτοδιοίκηση και την περιφέρεια και άλλες διατάξεις» όπως τροποποιήθηκε μεταγενέστερα με τον ν. 2240/16.9.1994.

7. Τον ν. 2503/30.5.1997 «Διοίκηση, οργάνωση, στελέχωση της περιφέρειας, ρύθμιση θεμάτων για την τοπική αυτοδιοίκηση και άλλες διατάξεις».

8. Την αναφορά της Δ/νσης Δασών Κεφαλληνίας με αριθμ. 4561/24.1.2006 με την οποία προτείνεται η κήρυξη ως αναδασωτέας, της αναφερόμενης στο θέμα εκτάσεως, αποφασίζουμε:

Κηρύσσουμε ως αναδασωτέα, με σκοπό τη διατήρηση του δασικού χαρακτήρα αυτής, τον αποκλεισμό διάθεσης της για άλλη χρήση και την αποκατάσταση της καταστραφείσας δασικής βλάστησης με φυσική αναγέννηση, τη, δασική έκταση, που εκχερσώθηκε, εμβαδού 8,725 στρεμμάτων που βρίσκεται στη θέση «Κουνόπετρα» περιοχής Κατωγής περιφέρειας Δήμου Παλικής. Νομού Κεφαλληνίας και προσδιορίζεται από τα στοιχεία Α-Β-Γ-Δ-Ε-Α όπως φαίνονται στο συνημμένο απόσπασμα φύλλου χάρτη Γ.Υ.Σ., κλίμακας 1:5000 το οποίο αποτελεί αναπόσπαστο μέρος της απόφασης αυτής και ορίζεται ως εξής:

Ανατολικά: Με δασική, αγροτική και χορτολιβαδική έκταση.

Δυτικά: Με δασική και χορτολιβαδική έκταση.

Βόρεια: Με δασική αγροτική και χορτολιβαδική έκταση.

Νότια: Με δασική και χορτολιβαδική έκταση.

Η απόφαση αυτή να δημοσιευθεί στην Εφημερίδα της Κυβερνήσεως.

Κέρκυρα, 14 Φεβρουαρίου 2006

Ο Γενικός Γραμματέας Περιφέρειας
ΣΩΤΗΡΙΟΣ ΒΟΣΔΟΥ

ΕΛΛΗΝΙΚΗ ΔΗΜΟΚΡΑΤΙΑ
ΠΕΡΙΦΕΡΕΙΑ ΙΟΝΙΩΝ ΝΗΣΙΩΝ
Δ/ΝΣΗ ΔΑΣΩΝ ΚΕΦ/ΝΙΑΣ

Ανήκει στην αριθμ.: 901/14/2/2006
Απόφαση Γενικού Γραμματέα Π.Ι.Ν.
ΑΠΟΣΠΑΣΜΑ ΧΑΡΤΗ Γ.Υ.Σ. με αριθμ. : **6131/4**
ΔΗΜΟΣ : ΠΑΛΙΚΗΣ
ΠΕΡΙΟΧΗ: Κατωγής,
ΘΕΣΗ : «Κουνόπετρα»
ΚΛΙΜΑΚΑ : 1: 5.000



7-II-06
Το Διοικητικό Γραφείο
Ελένη Βεργωτή - Φιλιππάτου
ΔΕ Διοικητικών - Γραμματέων
Βαθμού Δ'

ΥΠΟΜΝΗΜΑ :



Α-Β-Γ-Δ-Ε-Α : Όρια εκχερσωμένης δασικής έκτασης

ΘΕΩΡΗΘΗΚΕ Κέρκυρα 14 - 2 - 2006 -Ο- ΓΕΝΙΚΟΣ ΓΡΑΜΜΑΤΕΑΣ ΣΩΤΗΡΙΟΣ ΒΟΣΔΟΥ	ΘΕΩΡΗΘΗΚΕ Αργοστόλι 24-1-06 -Ο- Δ/ΝΤΗΣ ΔΑΣΩΝ ΣΤΑΥΡΟΣ ΒΑΡΒΑΤΣΟΥΛΗΣ Δασολόγος	Αργοστόλι 24-1-06 - Ο - ΣΥΝΤΑΚΤΗΣ

ΕΘΝΙΚΟ ΤΥΠΟΓΡΑΦΕΙΟ
Για τεχνικούς λόγους στο σχεδιάγραμμα έγινε σμίκρυνση κατά ποσοστό 82 %

Αριθμ. οικ.7496 (2)

Καθορισμός οριογραμμών αιγιαλού - παραλίας - παλαιού αιγιαλού του ν. 2971/2001 στη θέση «ΠΑΝΑΓΙΑ» της Κοινότητας Ελαφονήσου του Νομού Λακωνίας (έμπροσθεν φερόμενης ιδιοκτησίας Γεώργιου και Ζωής Στέγγου).

Η ΓΕΝΙΚΗ ΓΡΑΜΜΑΤΕΑΣ
ΠΕΡΙΦΕΡΕΙΑΣ ΠΕΛΟΠΟΝΝΗΣΟΥ

Έχοντας υπόψη:

1. Τις διατάξεις του ν. 2971/2001 (ΦΕΚ 285/τ.Α΄/19.12.2001) «Περί αιγιαλού και παραλίας».

2. Τις διατάξεις του ν.δ. 439/1970 «Περί συμπληρώσεως των διατάξεων περί αιγιαλού».

3. Τις διατάξεις του άρθρου 5 του ν. 3200/1955 «Περί διοικητικής αποκέντρωσης» όπως αυτές τροποποιήθηκαν και ισχύουν σήμερα με τα ν.δ. 532/1970, β.δ. 704/1970, β.δ. 705/1970, β.δ. 192,/1972, π.δ. 71/1984, π.δ. 347/1986, ν. 2026/1992, και Π.Δ. 97/1993.

4. Τις διατάξεις του άρθρου 19 παρ. 5 του ν. 2344/1995, του άρθ. 52 παρ. 6 ν. 2218/1994 ,του άρθ. 4 παρ. 7 του ν. 2240/1994, δυνάμει των οποίων αρμοδιότητες του Υπουργείου Οικονομικών, που είχαν μεταβιβασθεί στους Νομάρχες, ανήκουν στον Περιφ/κό Δ/ντή, σε συνδυασμό με αυτές του άρθρου 14 παρ. 2 του ν. 2399/1996, με τις οποίες προβλέπεται η κατάργηση των θέσεων των Περιφ/κών Δ/ντών, οι αρμοδιότητες πλέον του οποίου περιήλθαν στο Γενικό Γραμματέα της Περφέρειας και ασκούνται από τον Αναπληρωτή Περιφ/κό Δ/ντή.

5. Τις διατάξεις του τετάρτου εδαφίου της παρ.2 του άρθ. 1 και της παρ. 6 του ίδιου άρθρου του ν. 2503/1997 «Διοίκηση, Οργάνωση, Στελέχωση της Περιφέρειας, Ρύθμιση θεμάτων για την Τοπική Αυτοδιοίκηση και άλλες διατάξεις» (ΦΕΚ 107 Α΄), σύμφωνα με τις οποίες οι Περιφερειακές Υπηρεσίες του Υπουργείου Οικονομικών, που συγκροτούσαν την Περιφερειακή Διοίκηση του Νομού της Νομαρχίας, δεν υπήχθησαν στην ενιαία οργανική μονάδα της Περιφέρειας, ούτε καταργήθηκαν, αλλά αποτελούν από 1.9.1997, Υπηρεσίες του Υπουργείου Οικονομικών.

6. Το υπ' αριθμ. 28979/31.7.1997 έγγραφο του Υπουργείου Εσωτερικών, Δημ. Διοίκησης και Αποκέντρωσης, σύμφωνα με το οποίο οι αρμοδιότητες του Γενικού Γραμματέα της Περιφέρειας σε θέματα Υπηρεσιών του Υπουργείου Οικονομικών, μεταφέρονται από 1.9.1997 στον Υπουργό των Οικονομικών.

7. Την υπ' αριθμ. 37930/ΔΙΟΕ 1264/14.10.2005 (ΦΕΚ 1432Β΄/2005, καθώς και την τροποποιησή της με αριθμ. 5733/ΔΙΟΕ/179/9.2.2006 (ΦΕΚ 204/τ.Β΄) κοινή απόφαση του Πρωθυπουργού και του Υπουργού Οικονομικών, «περί καθορισμού αρμοδιοτήτων των Υφυπουργών Οικ/μίας και Οικ/κών»

8. Την διάταξη του άρθρ. 46 παρ. 21 του ν. 3220/2004 (ΦΕΚ 15/28.1.2004)» Μέτρα Αναπτυξιακής και Κοινωνικής Πολιτικής-ανακειμενικοποίηση του φορολογικού ελέγχου και άλλες διατάξεις»

9. Την υπ' αριθμ. 1030067/796/Α0006/7.4.2004 Εγκύκλιο του Υπουργείου Οικονομίας και Οικονομικών Δ/νση Οργάνωσης

10. Την από 27.9.2005 έκθεση της Επιτροπής καθορισμού οριογραμμών αιγιαλού-παραλίας- παλαιού αιγιαλού στη θέση «ΠΑΝΑΓΙΑ» της Κοινότητας Ελαφονήσου του Ν. Λακωνίας και το από Σεπτέμβριο 2005 τοπογραφικό διάγραμμα του Τοπ/φου Μηχ/κού Σιδέρη Δημητρίου σε κλίμακα 1:1000, σε μία (1) πινακίδα, το οποίο έχει θεωρηθεί σας 27.9.2005 από την Τοπογράφο Μηχ/κό της Κτηματικής Υπηρεσίας Ν. Λακωνίας, Περδικογιάννη Ευφροσύνη.

11. Το υπ' αριθμ. 544.5/174/06/16.2.2006 έγγραφο του Γενικού Επιτελείου Ναυτικού, αποφασίζουμε:

Επικυρώνουμε την από 27.9.2005 έκθεση της Επιτροπής καθορισμού οριογραμμών αιγιαλού - παραλίας - παλαιού αιγιαλού στη θέση «ΠΑΝΑΓΙΑ» της Κοινότητας Ελαφονήσου του Ν. Λακωνίας και το από Σεπτέμβριο 2005 τοπογραφικό διάγραμμα του Τοπ/φου Μηχ/κού Σιδέρη Δημητρίου σε κλίμακα 1:1000, σε μία (1) πινακίδα, το οποίο έχει θεωρηθεί στις 27.9.2005 από την Τοπογράφο Μηχ/κό της Κτηματικής Υπηρεσίας Ν. Λακωνίας, Περδικογιάννη Ευφροσύνη.

Στο παραπάνω διάγραμμα καθορίστηκε η οριογραμμή του αιγιαλού με κόκκινη συνεχή πολυγωνική γραμμή με στοιχεία 1-2-3- ... -28-29-30.

Καθορίστηκε η οριογραμμή της παραλίας με κίτρινη συνεχή πολυγωνική γραμμή με στοιχεία 1΄-2΄-3΄-...-28΄-29΄-30΄ της οποίας οι κορυφές εξασφαλίζονται με παράλληλη μετάθεση της κόκκινης πολυγωνικής γραμμής του αιγιαλού κατά δέκα (10) μέτρα.

Καθορίστηκε η οριογραμμή του παλαιού αιγιαλού με μπλέ συνεχή πολυγωνική γραμμή με στοιχεία 1΄-2΄-....-6΄-Α-Β-10΄-.. .-13΄-Γ-Δ-14΄-Ε-Ζ-Η-18΄-....-23΄-Θ-Ι-....-Ν-Ξ.

Στη ζώνη της παραλίας δεν υπάρχουν κτίσματα.

Η απόφαση αυτή να δημοσιευθεί μαζί με την έκθεση της Επιτροπής και το τοπογραφικό διάγραμμα στην Εφημερίδα της Κυβερνήσεως.

Τρίπολη, 16 Μαΐου, 2006

Η Γενική Γραμματέας Περιφέρειας
ΑΓΓΕΛΑ ΑΒΟΥΡΗ

ΕΚΘΕΣΗ ΕΠΙΤΡΟΠΗΣ

Καθορισμός οριογραμμών αιγιαλού-παραλίας-παλ. αιγιαλού του ν. 2971/2001 στη θέση «ΠΑΝΑΓΙΑ» της Κοινότητας Ελαφονήσου του Νομού Λακωνίας (έμπροσθεν φερόμενης ιδιοκτησίας Γεώργιου και Ζωής Στέγγου).

Οι κάτωθι υττογεγραμμένοι:

1) Βλαχάκος Κων/νος, Προϊστάμενος της Κτηματικής Υπηρεσίας

2) Μάρρας Βασίλειος, Τ.Ε. Τοπ/φος Μηχ/κός της Κτηματικής Υπηρεσίας

3) Βατίστας Δημήτρος, Υπολιμενάρχης Υ/Χ Νεοπόλεως.

4) Λιακάκος Δημήτριος, Πολ/κός Μηχ/κός, Αναπλ/τής Προϊστάμενος τμήματος Πολεοδομίας Χωρ/ξιας και Περ/ντος της Νομαρχιακής Απ/σης Λακωνίας.

5) Αθανασούλης Ιωάννης, Πολ/κός Μηχ/κός της Δ/νσης ΠΕΧΩ Περφέρειας Πελ/σου,

αποτελούντες την επιτροπή καθορισμού των ορογραμμών αιγιαλού δυνάμει του άρθρ. 3 παρ. 1 του ν. 2971/2001 όπως έχουν ορστεί με την υπ' αριθμ. 14755/8.10.2004 απόφαση της Γενικής Γραμματέως Περφέρειας Πελ/σου.

Έχοντας υπ' όψιν.

1) Την από 22.9.2005 αίτηση των Γεώργιου και Ζωής Στέγγου για χάραξη οριογραμμών αιγιαλού-παραλίας στη συγκεκριμένη θέση.

2) Το από Σεπτέμβριο 2005 τοπογραφικό διάγραμμα του Τοπ/φου Μηχ/κού Σιδέρη Δημήτρου, σε κλίμακα 1:1000, το οποίο έχει θεωρηθεί στις 27.9.2005 από την Τοπ/φο Μηχ/κό της Κτηματικής Υπηρεσίας Περδικογιάννη Ευφροσύνη.

3) Τις διατάξεις- του ν. 2971/2001 και την σχετική δικαστική και διοικητική Νομολογία.

4) Τα στοιχεία καθορισμού αιγιαλού και παραλίας που προβλέπονται από το αρθ. 9 του ν. 2971/2001 και ειδικότερα:

α. Τη γεωμορφολογία του εδάφους για την οποία αναλυτικά αναφέρεται ότι:

1) Η μορφολογία της ακτής συνίσταται από:

Χαλαρά ιζήματα που έχουν προκύψει από την εναπόθεση φερτών υλών θαλάσσης

2) Της ακτής συνέχονται εκτάσεις:

i) Πεδινές και λοφώδεις

ii) Με έδαφος αμμώδες.

iii) Εκτός σχεδίου.

iv) Με αραιή δόμηση.

v) Με χρήση κατοικίας, γεωργική και χέρσες.

3) Το φυσικό όρο βλάστησης συνίσταται από:

i) Χαμηλή ποώδη βλάστηση

ii) Θαμνώδη φυσική βλάστηση

β. Το γεγονός ότι στην περοχή δεν εντοπίστηκαν παράκτιοι φυσικοί πόροι.

γ. Τα πορίσματα από την εκτίμηση των μετεωρολογικών στοιχείων της περιοχής, ήτοι το γεγονός ότι η περιοχή προσβάλλεται από ισχυρούς ανέμους εντάσεως 6-8Β κυρίως από Β, Δ, ΝΔ διευθύνσεις:

δ. Τη μορφολογία του πυθμένα ο οποίος συνίσταται από αμμώδη σύσταση ήπιες κλίσεις και μικρά βάθη κοντά στην ακτή πράγμα που συνεπάγεται τη θραύση του κύματος και την εκτόνωση της ενέργειάς του σε μεγάλη απόσταση από την ακτογραμμή και άρα μικρή επίδραση στην ακτή.

ε. Τον τομέα ανάπτυξης κυματισμού σε σχέση με το μέτωπο της ακτής, ότι δηλαδή πρόκειται για ακτή με μεγάλο ανάπτυγμα πελάγους.

στ. Την μη ύπαρξη τεχνικών έργων που νομίμως υφίστανται.

ζ. Την μη ύπαρξη εγκεκριμένων χωροταξικών κατευθύνσεων και χρήσεων γης που επηρεάζουν την παράκτια ζώνη.

η. Την μη ύπαρξη δημόσιων κτημάτων σε άμεση γειτνίαση με την υπό καθορισμό περοχή

θ. Το ότι δεν υφίσταται Κτηματολόγιο.


ι. Την μη ύπαρξη ευπαθών οικοσυστημάτων και προστατευόμενων περιοχών, αποφασίζει:

Καθορίζει την οριογραμμή του αιγιαλού με κόκκινη συνεχή πολυγωνική γραμμή με στοιχεία 1-2-...-29-30. Καθορίζει την οριογραμμή της παραλίας με κίτρνη συνεχή πολυγωνική γραμμή με στοιχεία 1΄-2΄- ... 29΄ - 30΄ της οποίας οι κορυφές εξασφαλίζονται με παράλληλη μετάθεση της κόκκινης γραμμής του αιγιαλού κατά δέκα (10) μέτρα. Καθορίζει την οριογραμμή του παλ. αιγιαλού με μπλε συνεχή πολυγωνική γραμμή με στοιχεία 1΄ - 2΄ - .... 6΄ -Α-Β-10΄- .... 13΄-Γ-Δ-14΄-Ε-Ζ-Η-18΄- ... 23΄-Θ-Ι- ... Ν-Ξ.

Στη ζώνη της παραλίας δεν υπάρχουν κτίσματα.

Σπάρτη, 27 Σεπτεμβρίου 2005

Η Επιτροπή
Τα Μέλη
ΚΩΝΣΤΑΝΤΙΝΟΣ ΒΛΑΧΑΚΟΣ
ΒΑΣΙΛΕΙΟΣ ΜΑΡΡΑΣ
ΔΗΜΗΤΡΙΟΣ ΒΑΤΙΣΤΑΣ
ΔΗΜΗΤΡΗΣ ΛΙΑΚΑΚΟΣ
ΙΩΑΝΝΗΣ ΑΘΑΝΑΣΟΥΛΗΣ

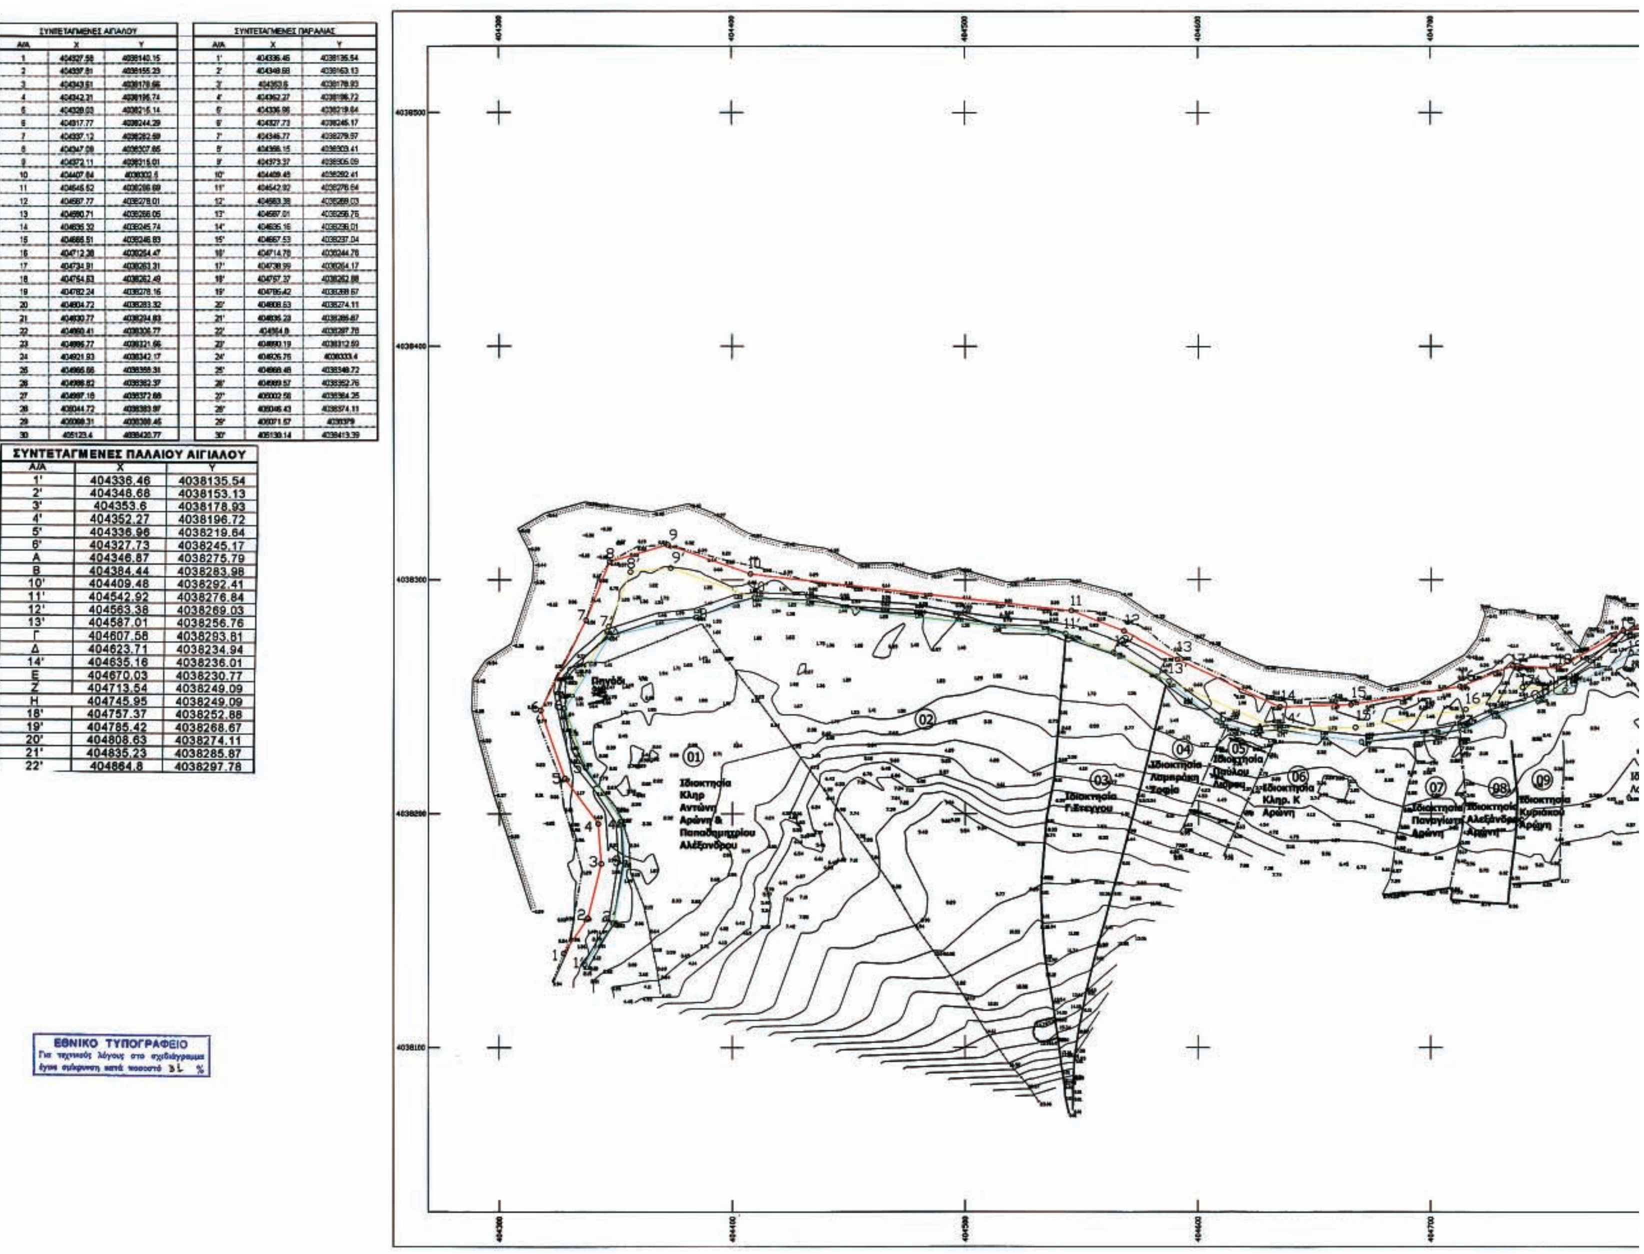


ΣΥΝΤΕΤΑΓΜΕΝΕΣ ΑΙΓΙΑΛΟΥ		
Α/Α	X	Y
1	404327.58	4038140.15
2	404337.81	4038155.23
3	404343.61	4038179.66
4	404342.31	4038196.74
5	404328.03	4038215.14
6	404317.77	4038244.29
7	404337.12	4038282.59
8	404347.08	4038307.86
9	404372.11	4038315.01
10	404407.84	4038302.5
11	404545.52	4038286.69
12	404567.77	4038278.01
13	404590.71	4038266.05
14	404635.32	4038245.74
15	404665.51	4038246.83
16	404712.38	4038264.47
17	404734.91	4038263.31
18	404754.63	4038262.49
19	404782.24	4038278.16
20	404804.72	4038283.32
21	404830.77	4038294.83
22	404860.41	4038306.77
23	404886.77	4038321.66
24	404921.93	4038342.17
25	404966.66	4038358.31
26	404988.82	4038362.37
27	404997.16	4038372.68
28	405044.72	4038383.97
29	405068.31	4038388.46
30	405123.4	4038420.77

ΣΥΝΤΕΤΑΓΜΕΝΕΣ ΠΑΡΑΛΙΑΣ		
Α/Α	X	Y
1'	404336.46	4038135.54
2'	404348.68	4038153.13
3'	404353.6	4038178.93
4'	404352.27	4038196.72
5'	404336.96	4038219.64
6'	404327.73	4038245.17
7'	404346.77	4038279.57
8'	404366.15	4038303.41
9'	404373.37	4038306.09
10'	404409.48	4038292.41
11'	404542.92	4038276.84
12'	404563.38	4038269.03
13'	404587.01	4038256.76
14'	404635.16	4038236.01
15'	404667.53	4038237.04
16'	404714.78	4038244.76
17'	404738.99	4038264.17
18'	404757.37	4038262.88
19'	404785.42	4038268.67
20'	404808.63	4038274.11
21'	404835.23	4038285.87
22'	404864.8	4038297.78
23'	404890.19	4038312.59
24'	404926.75	4038333.4
25'	404968.48	4038348.72
26'	404989.57	4038352.76
27'	405002.58	4038364.25
28'	405046.43	4038374.11
29'	405071.57	4038379
30'	405130.14	4038413.39

ΣΥΝΤΕΤΑΓΜΕΝΕΣ ΠΑΛΑΙΟΥ ΑΙΓΙΑΛΟΥ		
Α/Α	X	Y
1'	404336.46	4038135.54
2'	404348.68	4038153.13
3'	404353.6	4038178.93
4'	404352.27	4038196.72
5'	404336.96	4038219.64
6'	404327.73	4038245.17
Α	404346.87	4038275.79
Β	404384.44	4038283.98
10'	404409.48	4038292.41
11'	404542.92	4038276.84
12'	404563.38	4038269.03
13'	404587.01	4038256.76
Γ	404607.58	4038293.81
Δ	404623.71	4038234.94
14'	404635.16	4038236.01
Ε	404670.03	4038230.77
Ζ	404713.54	4038249.09
Η	404745.95	4038249.09
18'	404757.37	4038252.88
19'	404785.42	4038268.67
20'	404808.63	4038274.11
21'	404835.23	4038285.87
22'	404864.8	4038297.78

ΕΘΝΙΚΟ ΤΥΠΟΓΡΑΦΕΙΟ
Για τεχνικούς λόγους στο σχεδιάγραμμα έγινε σμίκρυνση κατά ποσοστό 31 %

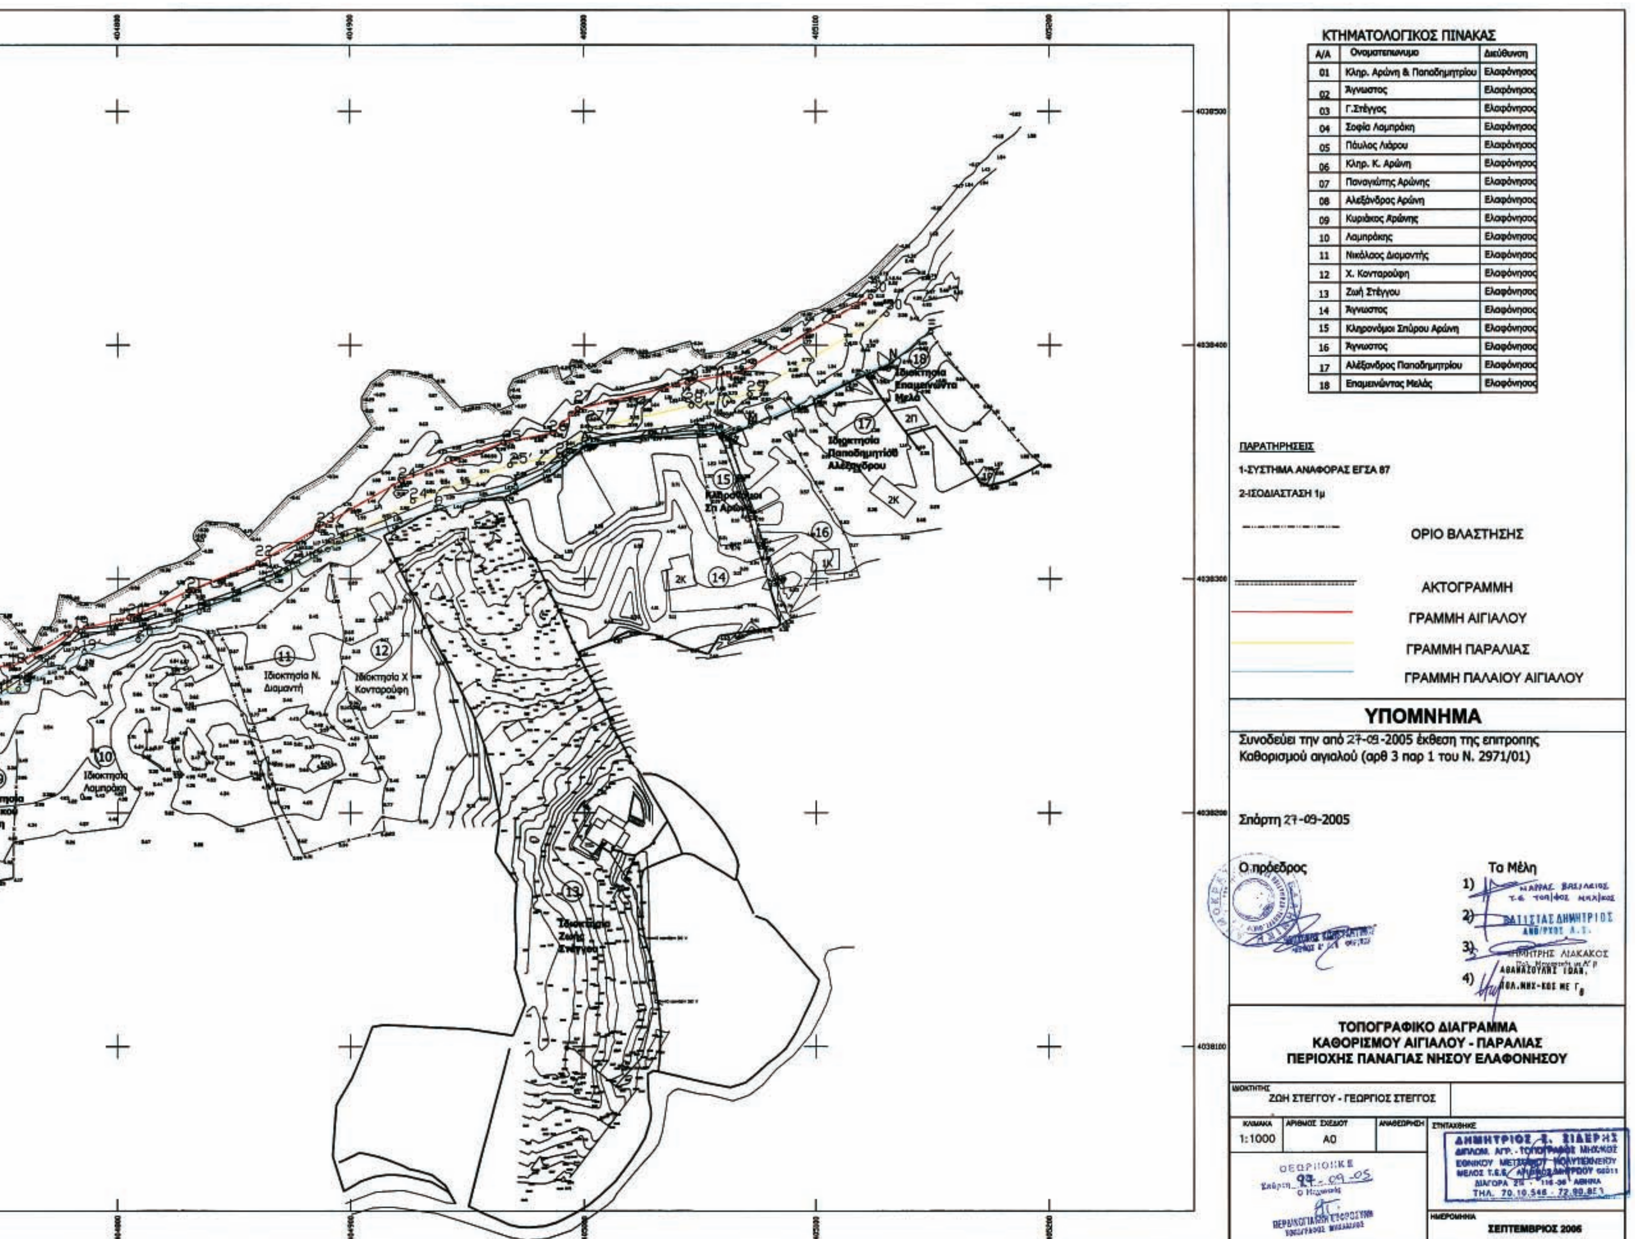

ΚΤΗΜΑΤΟΛΟΓΙΚΟΣ ΠΙΝΑΚΑΣ

Α/Α	Ονοματεπωνυμο	Διεύθυνση
01	Κληρ. Αρώνη & Παπαδημητρίου	Ελαφόνησος
02	Άγνωστος	Ελαφόνησος
03	Γ.Στέγγος	Ελαφόνησος
04	Σοφία Λαμπράκη	Ελαφόνησος
05	Παύλος Λιάρου	Ελαφόνησος
06	Κληρ. Κ. Αρώνη	Ελαφόνησος
07	Παναγιώτης Αρώνης	Ελαφόνησος
08	Αλέξάνδρος Αρώνη	Ελαφόνησος
09	Κυριάκος Αρώνης	Ελαφόνησος
10	Λαμπράκης	Ελαφόνησος
11	Νικόλαος Διαμαντής	Ελαφόνησος
12	Χ. Κονταρούφη	Ελαφόνησος
13	Ζωή Στέγγου	Ελαφόνησος
14	Άγνωστος	Ελαφόνησος
15	Κληρονόμοι Σπύρου Αρώνη	Ελαφόνησος
16	Άγνωστος	Ελαφόνησος
17	Αλέξανδρος Παπαδημητρίου	Ελαφόνησος
18	Επαμεινώντας Μελάς	Ελαφόνησος

Αριθμ. 3045 (3)

Κήρυξη τμήματος Δάσους ως αναδασωτέου εμβαδού 336 τ.μ. στη θέση «Άγιος Χαράλαμπος» περιφέρειας του Δήμου Αγίων Θεοδώρων που εκχερσώθηκε παράνομα.

Η ΓΕΝΙΚΗ ΓΡΑΜΜΑΤΕΑΣ
ΠΕΡΙΦΕΡΕΙΑΣ ΠΕΛΟΠΟΝΝΗΣΟΥ

Έχοντας υπόψη:

1. Τις διατάξεις:

2. Του ν. 2503/1997 «Διοίκηση, οργάνωση, στελέχωση της Περιφέρειας, ρύθμιση θεμάτων για την Τοπική Αυτοδιοίκηση και άλλες διατάξεις».

3. Του άρθρου 5 του ν. 3200/1955 «Περί διοικητικής αποκέντρωσης» όπως τροποποιήθηκε και συμπληρώθηκε με το ν.δ. 532/1970 και μεταγενέστερες διατάξεις.

4. Της παρ. 1 του άρθρου 24 και της παρ. 3 του άρθρου 117 του Συντάγματος της χώρας μας.

5. Του ν. 998/1979 «Περί προστασίας των δασών και των δασικών εν γένει εκτάσεων της χώρας» και συγκεκριμένα των άρθρων 38 και 41, σε συνδυασμό με το άρθρο 3 παρ. 2 και το άρθρο 4 παρ. 1β του ιδίου Νόμου, όπως τροποποιήθηκε από το ν. 3208/2003 «Περί προστασίας των δασικών οικοσυστημάτων, κατάρτισης δασολογίου, ρύθμισης εμπραγμάτων δικαιωμάτων επί δασών και δασικών εν γένει εκτάσεων και άλλες διατάξεις».

6. Τις διαταγές του Υπουργείου Γεωργίας:

α) 160417/1180/8.7.1980, β) 182447/3049/24.8.1980.

7. Την υπ' αριθμ. 838/2002 Απόφαση του Ε΄ Τμήματος του Συμβουλίου της Επικρατείας που μας κοινοποιήθηκε με το υπ' αριθμ. 105204/2793/31.7.2002 έγγραφο του Υπουργείου Γεωργίας.

8. Την υπ' αριθμ. 5388/16.10.2006 πρόταση του Δασαρχείου Κορίνθου και τα στοιχεία που συνοδεύουν όπως την συνημμένη από 11.10.2006 αναφορά του Δασολόγου Γεωργίου Μπλάνου, αποφασίζουμε:

Κηρύσσουμε ως αναδασωτέο το τμήμα του δημοσίου Δάσους που περιγράφεται με τα στοιχεία Α, Β, Γ, Δ, συνολικού εμβαδού 336,00 τ.μ. στο από 11.10.2006 τοπογραφικό διάγραμμα κλίμακας 1:500 του Δασολόγου Γεωργίου Μπλάνου όπως θεωρήθηκε από τον Δασάρχη Κορίνθου με επισυναπτόμενο απόσπασμα του 412-197 Ορθοφωτοχάρτη κλίμακας 1:5.000 και στην από 11.10.2006 Έκθεση Αυτοψίας του ίδιου που εκχερσώθηκε και καταλήφθηκε παράνομα από τον Παντελή Στρεμμένο του Νικολάου κάτοικο Αχαρνών Αττικής στην θέση «Άγιος Χαράλαμπος» της περιφέρειας του Δήμου Αγίων Θεοδώρων με σκοπό την επανεγκατάσταση με φυσική ή τεχνητή αναγέννηση της δασικής βλάστησης που καταστράφηκε από την εκχέρσωση και συνορεύει αναλυτικά ως εξής:

Ανατολικά: Με αγροτική έκταση του ιδίου.

Δυτικά: Με ρέμα που καλύπτεται από δάσος χαλεπίου πεύκης

Βόρεια: Με δάσος Χαλεπίου Πεύκης

Νότια: Με ρέμα που καλύπτεται από δάσος χαλεπίου πευκης

Επισημαίνουμε ότι η ίδια ακριβώς έκταση χαρακτηρίσθηκε με την υπ' αριθμ. 1453/27.3.2000 τελεσίδικη πράξη χαρακτηρισμού του Δασάρχη Κορίνθου - μετά από αίτηση του ιδίου -ως έκταση που εμπίπτει στις διατάξεις της δασικής νομοθεσίας (παρ. 1 του άρθρου 3 του ν. 998/1979). Η πράξη αυτή επιδόθηκε και δημοσιεύθηκε νομίμως χωρίς να ασκηθούν κατ' αυτής -αντιρρήσεις εντός των νομίμων προθεσμιών. Η περιοχή καλύπτετο πριν εκχερσωθεί από Δάσος Χαλεπίου Πεύκης. Η επίδικη έκταση αποτελεί τμήμα δάσους που είναι ιδιαίτερα σημαντικό γιατί προστατεύει και ρυθμίζει την δίαιτα των υδάτων του υδατορέματος χειμάρρου που καλύπτει αποτρέποντας πλημμύρες.

Η απόφαση αυτή να δημοσιευθεί στην Εφημερίδα της Κυβερνήσεως.

Τρίπολη, 2 Νοεμβρίου 2006

Η Γενική Γραμματέας Περιφέρειας
ΑΓΓΕΛΑ ΑΒΟΥΡΗ

Ανήκει στο αριθμ. 5388/16-10-2006
έγγραφο του Δασαρχείου Κορίνθου

ΤΟΠΟΓΡΑΦΙΚΟ ΔΙΑΓΡΑΜΜΑ ΚΛΙΜΑΚΑΣ 1:500 ΣΤΟ ΟΠΟΙΟ
ΦΑΙΝΕΤΑΙ ΤΟ ΤΜΗΜΑ ΔΗΜΟΣΙΟΥ ΔΑΣΟΥΣ ΧΑΛΕΠΙΟΥ ΠΕΥΚΗΣ
ΠΟΥ ΚΑΤΑΛΗΦΘΗΚΕ ΚΑΙ ΕΚΧΕΡΣΩΘΗΚΕ ΑΠΟ ΤΟΝ ΣΤΡΙΜΕΝΟ ΠΑΝΤΕΛΗ
ΚΑΤΟΙΚΟ ΑΧΑΡΝΩΝ ΑΤΤΙΚΗΣ ΚΑΙ Η ΟΠΟΙΑ ΒΡΙΣΚΕΤΑΙ ΣΤΗΝ
Δ.Θ.ΧΑΡΑΛΑΜΠΟΣ ΠΕΡΙΦ. ΔΗΜΟΥ ΑΓΙΩΝ ΘΕΟΔΩΡΩΝ

ΟΡΘΟΓΩΝΙΚΕΣ ΣΥΝΤΕΤΑΓΜΕΝΕΣ ΚΟΡΥΦΩΝ
(Σύστημα αναφοράς συντεταγμένων Κρατικό
Δίκτυο Ε.Γ.Σ.Α. 87 Datum: GRS '80)

Ε Α.Β.Γ.Δ.=336.0 τ.μ.

Δ.	415462.7	4198139.4
Α.	415471.4	4198160.4
Β.	415482.8	4198160.4
Γ.	415483.3	4198139.0

Ε Ε.Ζ.Η.Θ.=60.0 τ.μ.

Ε.	415475.1	4198157.2
Ζ.	415481.1	4198157.2
Η.	415481.2	4198147.2
Θ.	415475.2	4198147.2

Ε Ι,Κ,Λ,Μ.=5.0τ.μ.

Λ.	415471.2	4198150.5
Κ.	415471.2	4198153.0
Ι.	415469.2	4198153.1
Μ.	415469.2	4198150.5



Ανήκει στην αριθμ. 3045/
2.11.06 ..... της Δ/νσης
Δασών Ν. Κορινθίας.

ΕΘΝΙΚΟ ΤΥΠΟΓΡΑΦΕΙΟ
Για τεχνικούς λόγους στο σχεδιάγραμμα έγινε σμίκρυνση κατά ποσοστό 58 %

Τρίπολη 2/11/2006	Κόρινθος 2/11/2006	Κόρινθος 16 / 10/2006	Κόρινθος 11 / 10/2006
Η Γ.Γ.Π.Π	Ο Δ/ντής Δασών	Ο Δασάρχης	Ο Συντάκτης
Αγγ. Αβούρη	Ελ. Μελέτης	Μπούλιας Παναγιώτης Δασολόγος με Α' βαθμό	Γ.Ν...νος Δασολόγος

ΑΠΟΣΠΑΣΜΑ ΕΚ ΤΟΥ 412_197 ΟΡΘΟΦΩΤΟΧΑΡΤΗ
(Φωτογραμμετρικό υπόβαθρο από ορθοαναγωγή α/φ έτους 1996-97)
ΚΛΙΜΑΚΑ 1:5.000

